

**LEYENDA**

- - - Límite del suelo urbano
- - - Límite de edificación
- Alineaciones Nuevas
- Alineaciones Existentes
- Dotación existente-cementerio
- Afección cementerio

**CLASIFICACIÓN DEL SUELO**

**SUELO URBANO CONSOLIDADO**

- SU-C. Suelo Urbano consolidado. Casco antiguo (CA1)
- SU-C. Suelo Urbano consolidado. Casco antiguo (CA2)
- SU-C. Suelo Urbano consolidado. Residencial Unifamiliar (RU1)
- SU-C-B. Suelo Urbano consolidado. Bodegas (Bo)
- SU-C-D Suelo Urbano consolidado. Equipamientos Dotacionales (EO-pb)
- SU-C-EL. Suelo Urbano consolidado. Zonas verdes (ZV-2) Areas Ajarinadas
- SU-I-S . Suelo Urbano consolidado. Industrial - Servicios

**SUELO URBANO NO CONSOLIDADO**


- SU-NC. Suelo Urbano no consolidado residencial

**SR. SUELO RÚSTICO: CATEGORÍAS**

- SR-C. Común
- SR-PN. Protección vías pecuarias
- SR-PN. Protección natural cauces y riberas
- SR-PI. Protección infraestructuras
- SR-PC. Protección cultural

**TABLA AFECCIONES CARRETERAS**

-Real Decreto 1812, de 2 de diciembre por el que se aprueba el Reglamento General de carreteras  
 -Ley 10/2008, de 9 de diciembre, de Carreteras de Castilla y León

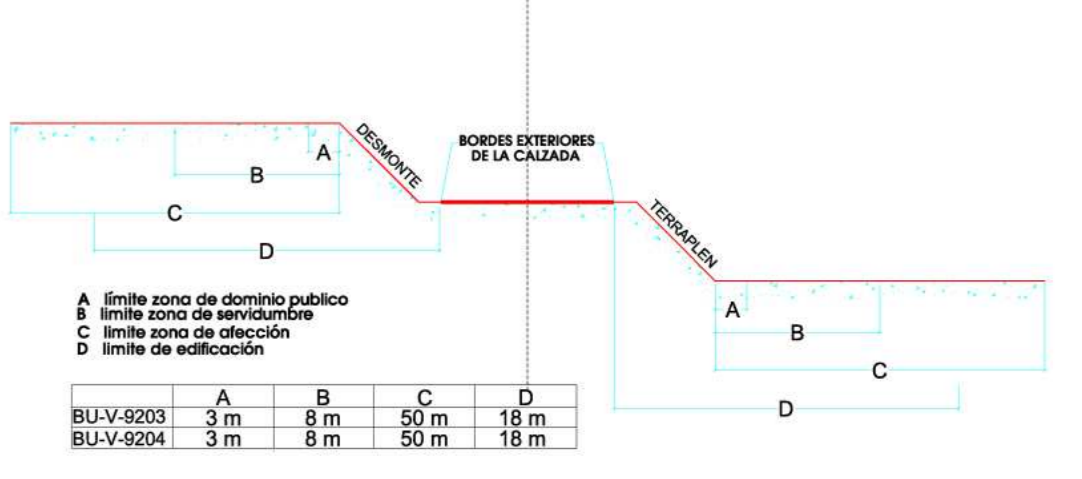

**ESCALA**

1:1000

**NORTE**



**FIRMAS**

El Promotor  
Ayuntamiento de  
Pinilla Trasmonte

El Arquitecto  
Luis María Eguen  
F. Carlos Garabito López

Ordenación y gestión **PO 2**  
SUELO URBANO

**APROBACIÓN PROVISIONAL**  
**NUM**  
 NORMAS URBANÍSTICAS MUNICIPALES  
 PINILLA TRASMONTE

URBANISMO  
 AGOSTO 2009  
 PINILLA TRASMONTE  
 AYUNTAMIENTO DE  
 PINILLA TRASMONTE